SCHEMA AANSLUITINGEN WATERLEIDIN GEN + GENESIS LUCHTBLAZER

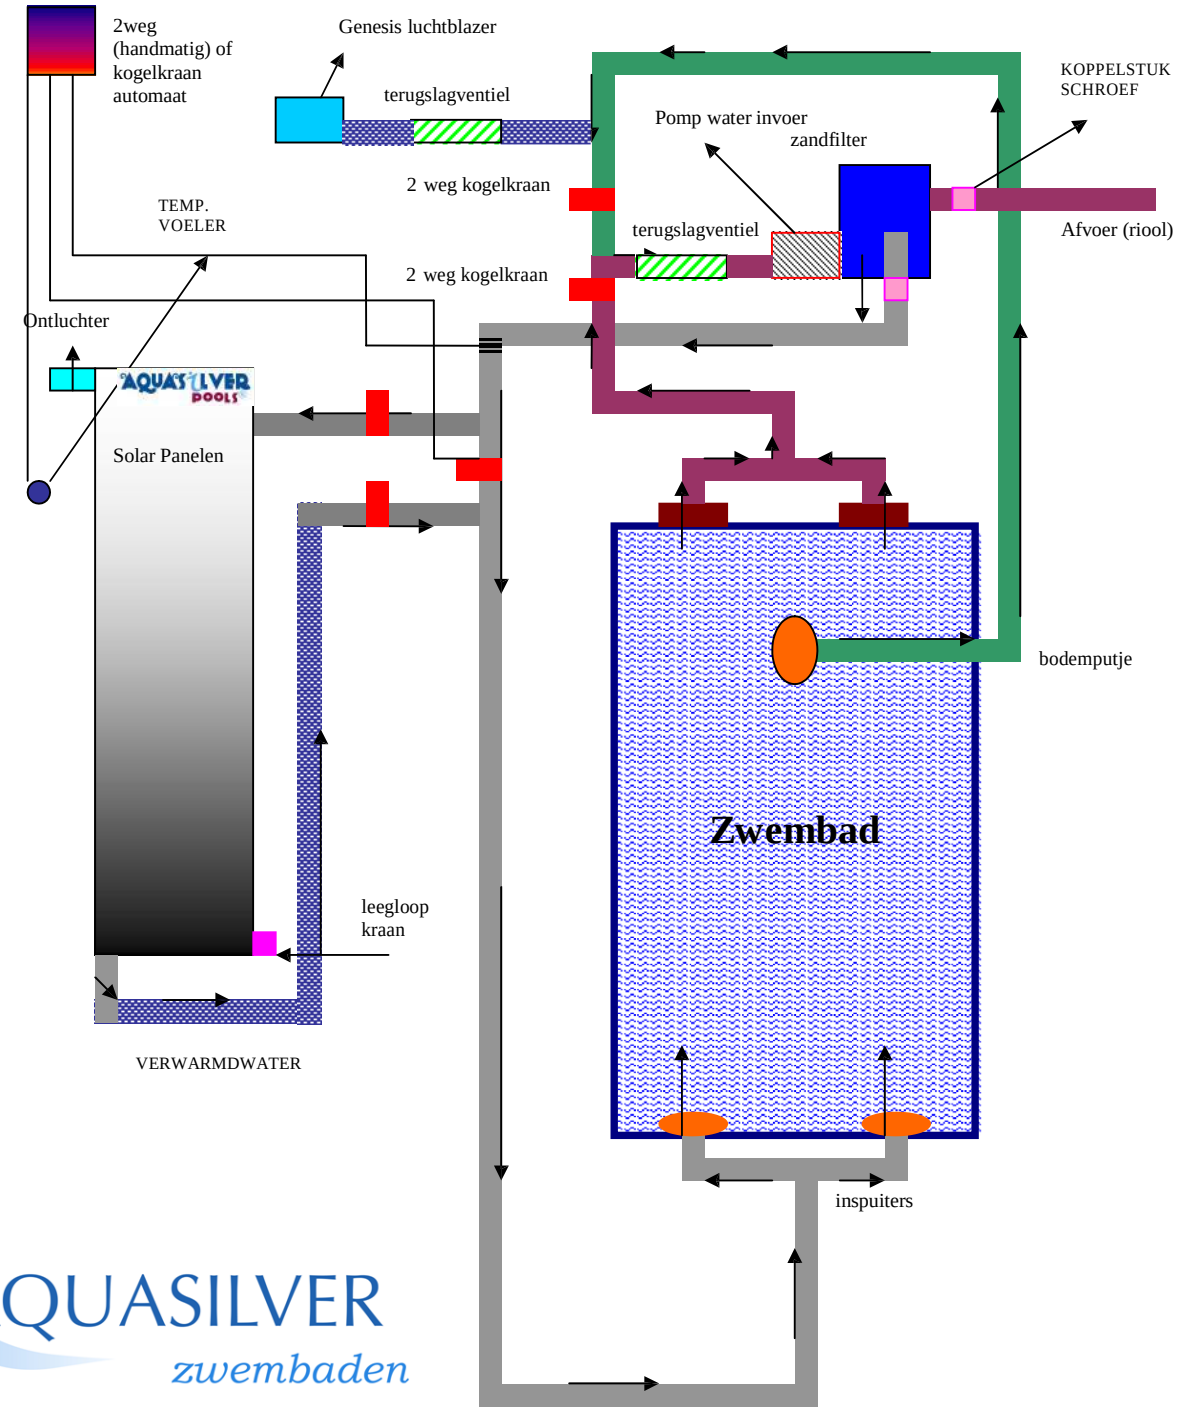

5 X KOGELKRAAN
2 X TERUGSLAGKLEP VENTIEL
2 X KOPPELSTUK SCHROEFDRAAD
? BOCHTEN AFHANKELIJK VAN SITUATIE TUIN
? METER 50MM DRUKBUIS
6 X T- STUKKEN

Bodemput is optioneel en niet noodzakelijk, te gebruiken voor afwateren zwembad, circulatie of luchtblazer